



Gebäudeseite Innenhof

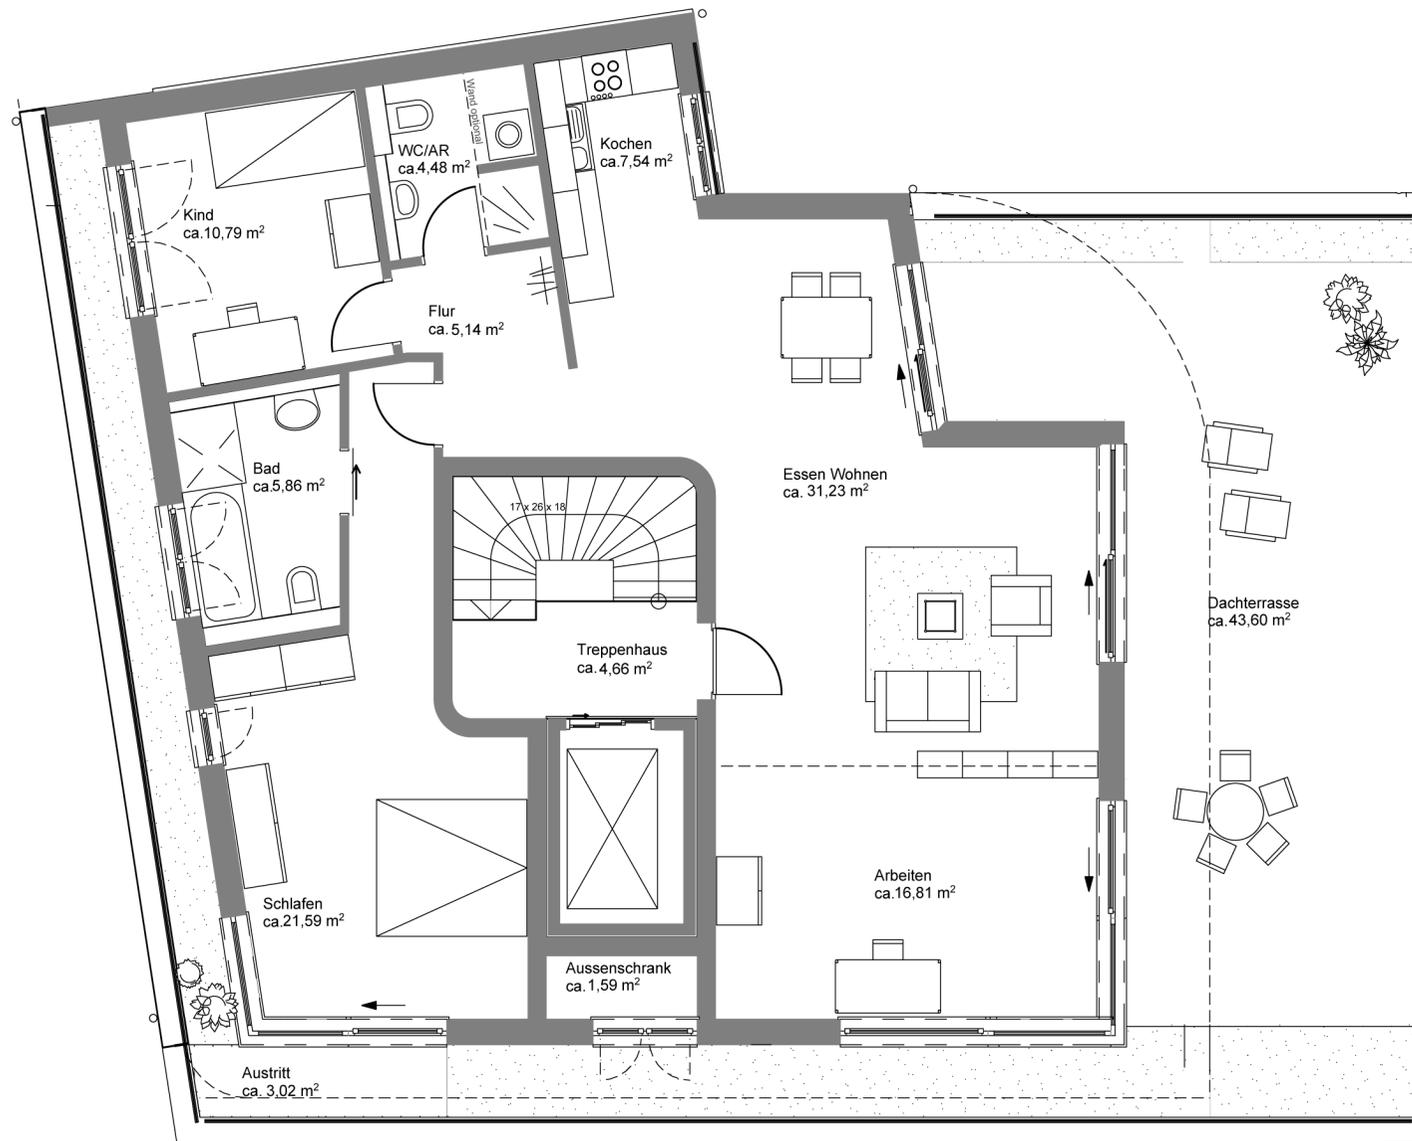

Gebäudeseite Celtispark

Position der Wohnung
in der Wohnanlage

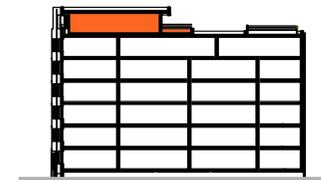

Ansicht Celtispark

Architektur & Controlling

Ohne Maßstab
Stand 03.09.2014

Grundriss Wohnung 7.1

Ebene 7 / 6.Obergeschoss

Wohnen / Essen	31,23 qm
Arbeiten	16,81 qm
Kochen	7,54 qm
Flur	5,14 qm
Bad	5,86 qm
WC / AR	4,48 qm
Schlafen	21,59 qm
Kind	10,79 qm
Dachterrasse (40%)	17,44 qm
Austritt (50%)	1,51 qm
Summe	122,39 qm

Dazugehöriger Keller 7,32 qm

Wohnfläche berechnet nach WoFIV